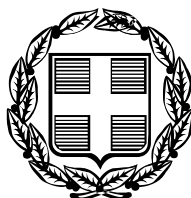


ΕΦΗΜΕΡΙΣ ΤΗΣ ΚΥΒΕΡΝΗΣΕΩΣ

ΤΗΣ ΕΛΛΗΝΙΚΗΣ ΔΗΜΟΚΡΑΤΙΑΣ

ΤΕΥΧΟΣ ΤΕΤΑΡΤΟ **Αρ. Φύλλου 257**

4 Απριλίου 2006

ΠΕΡΙΕΧΟΜΕΝΑ

ΑΠΟΦΑΣΕΙΣ

ΑΠΟΦΑΣΕΙΣ

Αριθ. 623 (1)

Τροποποίηση στο Ο.Τ. 837 Α σχεδίου πόλης Αγρινίου Νομού Αιτωλοακαρνανίας.

Ο ΝΟΜΑΡΧΗΣ ΑΙΤΩΛΟΑΚΑΡΝΑΝΙΑΣ

Έχοντας υπόψη:

1. Τις διατάξεις των άρθρων 3 και 70 του ν.δ. της 17.7.1923 «περί σχεδίων πόλεων κλπ.».

2. Τις διατάξεις του ν. 2218/1994/ΦΕΚ/Α΄ και του ν. 2240/1994 (ΦΕΚ 153 Α΄) «περί Νομαρχιακής Αυτοδιοίκησης».

3. Το ΦΕΚ 355/Β/4.5.1995 «Δημοσίευση Οργανισμού Νομαρχιακής Αυτοδιοίκησης Αιτ/νίας», όπως τροποποιήθηκε και ισχύει.

4. Τις διατάξεις του άρθρου 29 του ν. 2831/2000 (ΦΕΚ 140/Α/2000) όπως τροποποιήθηκε με το άρθρο 10 του ν. 3044/2002 (ΦΕΚ 197/Α/27.8.2002)

5. Την υπ' αριθμ. 2507/8.2.2006 εισήγηση του Τ.Π.Ε. Αγρινίου Ν. Αιτ/νίας.

6. Την υπ' αριθμ. 216/15.1.2003/ΦΕΚ 63/Β/24.1.2003 απόφαση Νομάρχη Αιτ/νίας περί Μεταβίβαση Αρμοδιοτήτων στους βοηθούς Νομάρχες.

7. Την υπ' αριθμ. Δ. Αγρινίου 4295/2.2.2005 αίτηση του Πιστωτικού Συνεταιρισμού Αιτωλοακαρνανίας Αιτωλική Πίστη Σ.Π.Ε.

8. Την υπ' αριθμ. 311/2005 απόφαση Δ.Σ. Δήμου Αγρινίου.

9. Την υπ' αριθμ. Τ 31199/19.9.2005 ανακοίνωση Δ/νσης Μελετών - Τμ. Πολ/κού Σχεδιασμού Δ. Αγρινίου.

10. Το υπ' αριθμ. Τ 31471/20.9.2005 έγγραφο της Δ/νσης Μελετών - Τμ. Σχ. Πόλης και Πολ/κου Σχεδιασμού Δήμου Αγρινίου προς δημοσίευση της υπ' αριθμ. Τ 31199/19.9.2005 ανακοίνωσης στις εφημερίδες.

11. Το αποδεικτικό δημοσίευσης - τοιχοκόλλησης της 311/2005 απόφασης του Δ.Σ. Αγρινίου και το τοπογραφικό ανάρτησης που τη συνοδεύει.

12. Τα τοπογραφικά διαγράμματα (5 φωτ/πιες + 1 διαφάνεια), τις εφημερίδες (4 φύλλα) και τις φωτογραφίες της περιοχής.

13. Τα αποδεικτικά επίδοσης της υπ' αριθμ. 311/2005 απόφασης Δ.Σ. Δήμου Αγρινίου στους αναφερομένους στον κτηματολογικό πίνακα του τοπογραφικού διαγράμματος.

14. Την υπ' αριθμ. 44182/19.12.2005 βεβαίωση Δ. Αγρινίου ότι δεν υπεβλήθη ένσταση κατά της υπ'αριθμ. 311/2005 απόφασης Δ.Σ Δήμου Αγρινίου.

15. Το υπ' αριθμ. 44097/σχ 4295/2005/20.12.2005 έγγραφο της Δ/νσης Μελετών Τμ. Σχ. Πόλης και Πολ/κού Σχεδιασμού Δήμου Αγρινίου.

16. Το γεγονός ότι τηρήθηκε η διαδικασία των εγκ. 1/1961 και 8/1975 του ΥΠΕΧΩΔΕ.

17. Τη σύμφωνη γνωμοδότηση του Συμβουλίου Χ.Ο.Π. του Ν. Αιτ/νίας όπως διατυπώθηκε στην υπ' αριθμ. 3η/2006 πράξη, θέμα 1ο αυτού.


18. Το γεγονός ότι δεν προκαλείται δαπάνη σε βάρος του κρατικού προϋπ/σμού [άρθρο 90 του «Κώδικα Νομοθεσίας για την Κυβέρνηση και Κυβερνητικά όργανα» που κυρώθηκε με το άρθρο πρώτο του π.δ. 63/2005 (Α΄ 98)].


Εγκρίνεται η τροποποίηση σχεδίου πόλης στο Ο.Τ. 837Α του Δήμου Αγρινίου Νομού Αιτωλοακαρνανίας επειδή αυξάνονται οι κοινόχρηστοι χώροι, όπως φαίνονται στο συνημμένο τοπογραφικό διάγραμμα το οποίο και αποτελεί αναπόσπαστο κομμάτι αυτής της απόφασης.


Η απόφαση αυτή να δημοσιευθεί στην Εφημερίδα της Κυβερνήσεως.

Μεσολόγγι, 21 Μαρτίου 2006

Ο Νομάρχης κ.α.α.
Ο Αναπληρωτής Νομάρχης
ΔΗΜΗΤΡΙΟΣ ΓΕΡΟΠΑΝΤΑΣ

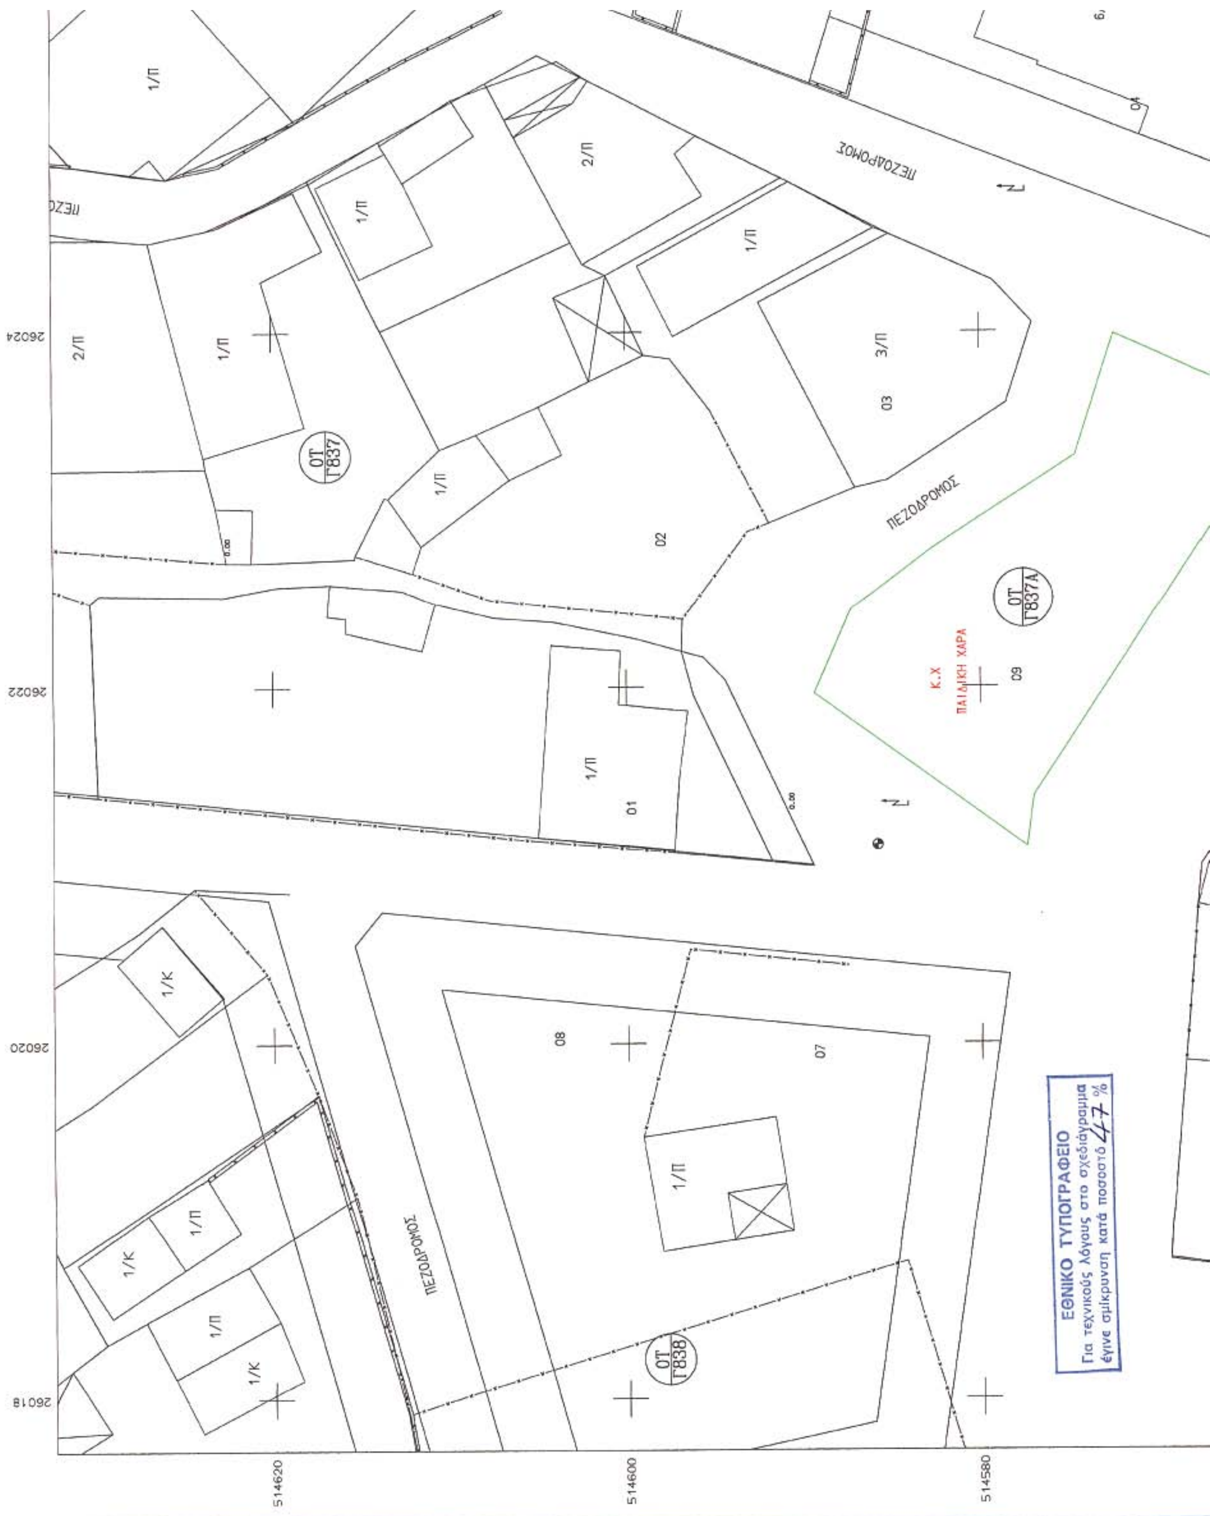
ΠΕΖΟΔΡΟΜΟΣ
ΟΤ Γ837
ΟΤ Γ837Α
ΟΤ Γ838
Κ.Χ
ΠΑΙΔΙΚΗ ΧΑΡΑ
26024
26022
26020
26018
514620
514600
514580
ΕΘΝΙΚΟ ΤΥΠΟΓΡΑΦΕΙΟ
Για τεχνικούς λόγους στο σχεδιάγραμμα
έγινε σμίκρυνση κατά ποσοστό 47 %

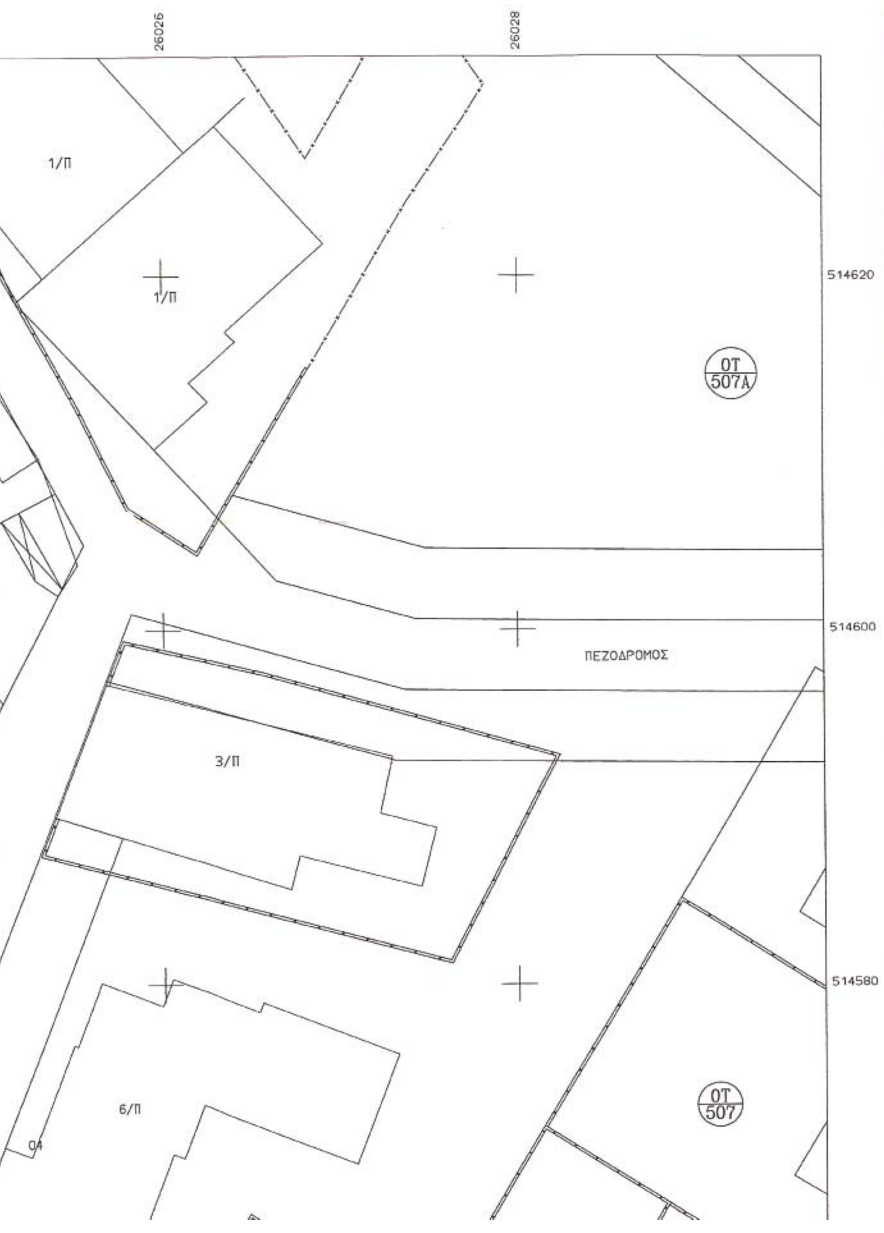

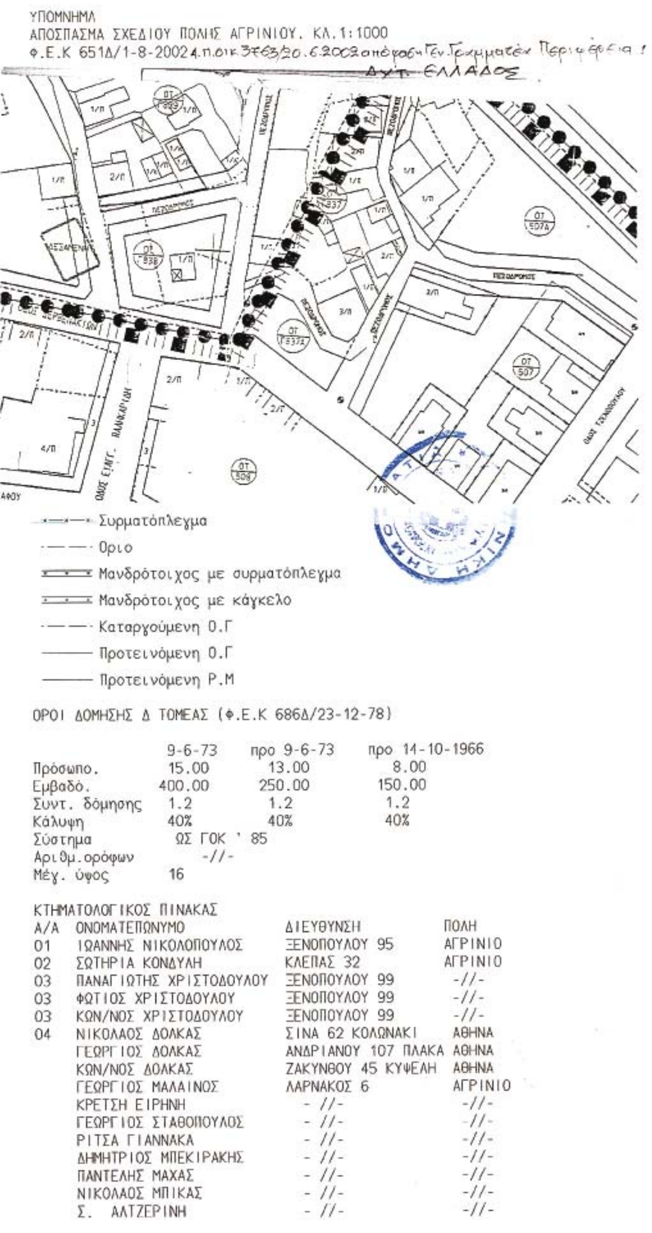

ΟΡΟΙ ΔΟΜΗΣΗΣ Δ ΤΟΜΕΑΣ (Φ.Ε.Κ 686Δ/23-12-78)


	9-6-73	προ 9-6-73	προ 14-10-1966
Πρόσωπο.	15.00	13.00	8.00
Εμβαδό.	400.00	250.00	150.00
Συντ. δόμησης	1.2	1.2	1.2
Κάλυψη	40%	40%	40%
Σύστημα	ΩΣ ΓΟΚ ' 85		
Αριθμ. ορόφων	-//-		
Μέγ. ύψος	16		

ΚΤΗΜΑΤΟΛΟΓΙΚΟΣ ΠΙΝΑΚΑΣ

Α/Α	ΟΝΟΜΑΤΕΠΩΝΥΜΟ	ΔΙΕΥΘΥΝΣΗ	ΠΟΛΗ
01	ΙΩΑΝΝΗΣ ΝΙΚΟΛΟΠΟΥΛΟΣ	ΞΕΝΟΠΟΥΛΟΥ 95	ΑΓΡΙΝΙΟ
02	ΣΩΤΗΡΙΑ ΚΟΝΔΥΛΗ	ΚΛΕΠΑΣ 32	ΑΓΡΙΝΙΟ
03	ΠΑΝΑΓΙΩΤΗΣ ΧΡΙΣΤΟΔΟΥΛΟΥ	ΞΕΝΟΠΟΥΛΟΥ 99	-//-
03	ΦΩΤΙΟΣ ΧΡΙΣΤΟΔΟΥΛΟΥ	ΞΕΝΟΠΟΥΛΟΥ 99	-//-
03	ΚΩΝ/ΝΟΣ ΧΡΙΣΤΟΔΟΥΛΟΥ	ΞΕΝΟΠΟΥΛΟΥ 99	-//-
04	ΝΙΚΟΛΑΟΣ ΔΟΛΚΑΣ	ΣΙΝΑ 62 ΚΟΛΩΝΑΚΙ	ΑΘΗΝΑ
	ΓΕΩΡΓΙΟΣ ΔΟΛΚΑΣ	ΑΝΔΡΙΑΝΟΥ 107 ΠΛΑΚΑ	ΑΘΗΝΑ
	ΚΩΝ/ΝΟΣ ΔΟΛΚΑΣ	ΖΑΚΥΝΘΟΥ 45 ΚΥΨΕΛΗ	ΑΘΗΝΑ
	ΓΕΩΡΓΙΟΣ ΜΑΛΑΙΝΟΣ	ΛΑΡΝΑΚΟΣ 6	ΑΓΡΙΝΙΟ
	ΚΡΕΤΣΗ ΕΙΡΗΝΗ	- //-	-//-
	ΓΕΩΡΓΙΟΣ ΣΤΑΘΟΠΟΥΛΟΣ	- //-	-//-
	ΡΙΤΣΑ ΓΙΑΝΝΑΚΑ	- //-	-//-
	ΔΗΜΗΤΡΙΟΣ ΜΠΕΚΙΡΑΚΗΣ	- //-	-//-
	ΠΑΝΤΕΛΗΣ ΜΑΧΑΣ	- //-	-//-
	ΝΙΚΟΛΑΟΣ ΜΠΙΚΑΣ	- //-	-//-
	Σ. ΑΛΤΖΕΡΙΝΗ	- //-	-//-


1/Π
2/Π
05
2/Π
1/Π
06
2/Π
3
3
ΟΤ 508
ΟΔΟΣ ΚΥΡΗΝΕΙΑΣ
260240
260220
260200
260180
514560
514540
514520

	ΓΙΑΝΝΗΣ ΧΡΗΣΤΟΥ	- //-	-//-
	ΑΓΓΕΛΙΚΗ ΤΣΕΛΙΟΥ	- //-	-//-
	ΕΥΑΓΓΕΛΙΑ ΦΛΟΥΔΑ	- //-	-//-
05	ΓΕΩΡΓΙΟΣ ΣΑΛΑΟΥΝΗΣ	ΛΑΡΝΑΚΟΣ 6	ΑΓΡΙΝΙΟ
06	ΑΝΤΩΝΙΟΣ ΤΣΙΡΟΓΙΑΝΝΗΣ	ΚΑΠΠΑΔΟΚΙΑΣ 28	ΑΓΡΙΝΙΟ
07	ΟΥΡΑΝΙΑ ΦΕΡΡΑ	ΞΕΝΟΠΟΥΛΟΥ 93	ΑΓΡΙΝΙΟ
08	ΚΩΝ/ΝΟΣ ΠΑΥΛΟΥ	ΞΕΝΟΠΟΥΛΟΥ 93	ΑΓΡΙΝΙΟ
09	ΠΙΣΤΩΤΙΚΟΣ ΣΥΝΕΤΑΙΡΙΣΜΟΣ ΑΙΤΩΛΙΚΗ ΠΙΣΤΗ Σ.Π.Ε	ΑΙΤ/ΝΙΑΣ ΒΟΤΣΗ 15	ΑΓΡΙΝΙΟ

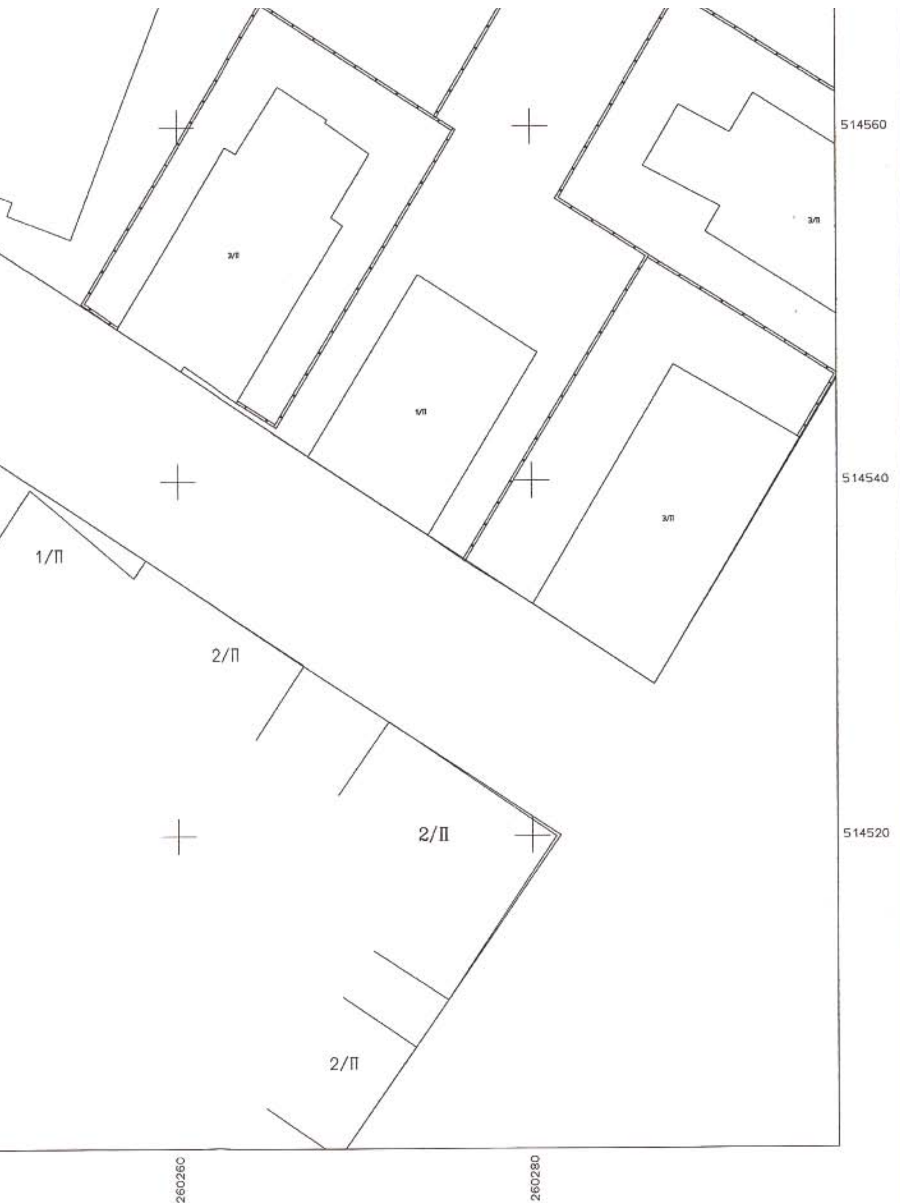

ΔΙΕΥΘΥΝΣΗ ΜΕΛΕΤΩΝ

ΤΜΗΜΑ ΣΧΕΔΙΟΥ ΠΟΛΗΣ ΠΟΛΕΟΔΟΜΙΚΟΥ ΣΧΕΔΙΑΣΜΟΥ

ΕΛΛΗΝΙΚΗ ΔΗΜΟΚΡΑΤΙΑ
ΝΟΜΑΡΧΙΑΚΗ ΑΥΤΟΔΙΟΙΚΗΣΗ ΑΙΤΩΛ/ΝΙΑΣ
Δ/ΝΣΗ ΠΟΛ. & ΠΕΡΙΒΑΛΛΟΝΤΟΣ
ΜΑΒΙΛΗ & ΠΑΛΑΜΑ

ΕΡΓΟΔΟΤΗΣ
ΔΗΜΟΣ ΑΓΡΙΝΙΟΥ

ΒΕΒΑΙΩΣΗ
Βεβαιώνεται ότι το σχέδιο αυτό είναι σύμφωνο με την υπ' αριθμ. 311/05 απόφαση του Δημοτικού Συμβουλίου του Δήμου Αγρινίου
Αγρίνιο 19-12-2005
Ο ΔΗΜΑΡΧΟΣ

ΕΡΓΟ
ΤΡΟΠΟΠΟΙΗΣΗ ΣΧΕΔΙΟΥ ΠΟΛΗΣ ΑΓΡΙΝΙΟΥ
ΣΤΟ Ο.Τ 837Α

Το παρόν Τοπογραφικό συνοδεύει το υπ' αρ. 3507/06 έγγραφο του Πολεοδομικού Γρ. Αγρινίου
Αγρίνιο 8.2.2006
Ελέγχθηκε

ΘΕΣΗ

ΠΑΥΛΟΣ ΚΑΡΑΤΖΑΛΟΣ
ΑΡΧΙΤΕΚΤΟΝΑΣ

ΘΕΜΑ ΣΧΕΔΙΟΥ
ΤΟΠΟΓΡΑΦΙΚΟ ΔΙΑΓΡΑΜΜΑ

ΑΡΙΘΜΟΣ ΣΧΕΔΙΟΥ

ΚΛΙΜΑΚΑ
1:200

ΧΡΟΝΟΣ ΜΕΛΕΤΗΣ : ΣΕΠΤΕΜΒΡΙΟΣ 2005

ΥΠΟΓΡΑΦΗ	ΣΦΡΑΓΙΔΑ
ΧΡΙΣΤΙΝΑ ΓΕΩΡΓΑΚΗ ΤΟΠΟΓΡΑΦΟΣ ΜΗΧΑΝΙΚΟΣ Τ.Ε.	Αγρίνιο 19/12/05 ΘΕΩΡΗΘΗΚΕ Η Δ/ντρια Δ/νσης Τεχνικών Υπηρεσιών ΜΠΟΚΟΡΟΥ ΣΠΥΡΙΔΟΥΛΑ ΑΡΧΙΤΕΚΤΩΝ ΜΗΧΑΝΙΚΟΣ

Αριθ. Οικ: 3409/246/06 (2)

Τροποποίηση του εγκεκριμένου ρυμοτομικού σχεδίου του Δήμου Ασπροπύργου στο Ο.Τ. 249, με το χαρακτηρισμό του από χώρο σχολείου σε (Κ.Χ) χώρο πρασίνου.

Ο ΝΟΜΑΡΧΗΣ ΔΥΤΙΚΗΣ ΑΤΤΙΚΗΣ

Έχοντας υπόψη:

1. Τις διατάξεις των άρθρων 3 και 70 του ν.δ της 17ης Ιουλίου 1923 όπως μεταγενέστερα συμπληρώθηκαν και τροποποιήθηκαν.

2. Το άρθρο 2 του ν. 1577/1985 «Γενικός οικοδομικός κανονισμός, όπως ισχύει μετά το ν. 2831/2000 (ΦΕΚ 140Α).

3. Τα άρθρα 152 παρ. 6, 154 και 161 του από 14.7.1999 π. δ/γματος «Κώδικας Βασικής Πολεοδομικής Νομοθεσίας» (ΦΕΚ 580/Δ΄).

4. Την υπ' αριθμ. 75724/1151/30.12.1983 (ΦΕΚ 767/Β΄/ 30.12.1983) κοινή απόφαση Υπουργού Προεδρίας της Κυβερνήσεως και ΧΟΠ «Κωδικοποίηση τροποποίηση και συμπλήρωση των Συλλογικών Οργάνων γνωμοδοτικής και αποφασιστικής αρμοδιότητας του Υπ. ΧΟΠ σε ενιαίο κείμενο».

5. Τις διατάξεις του άρθρου 3 ν. 2218/1994 (ίδρυση Νομαρχιακής Αυτοδιοίκησης) και τις τροποποιήσεις αυτού με το ν. 2240/1995.

6. Το άρθρο 10 παρ. 1α και 1β του ν. 3044/27.8.2002 (ΦΕΚ 197/Α΄/2002) Περί ασκήσεως αρμοδιοτήτων πολεοδομικού σχεδιασμού.

7. Την υπ' αριθμ. 15115/1140 Εισήγηση του τμήματος Α΄ της Δ/νσης Πολεοδομίας Δυτ. Αττικής.

8. Την υπ' αριθμ. 17/2006 ομόφωνη γνωμοδότηση του ΣΧΟΠ του Νομού που διατυπώθηκε στο 6° Πρακτικό στη συνεδρίαση της 22.2.2006.

9. Την υπ' αριθμ. 409/2004 απόφαση του Δ.Σ. Δήμου Ασπροπύργου.

10. Το γεγονός ότι με την παρούσα απόφαση δεν προκαλείται επιβάρυνση του κρατικού προϋπολογισμού ή αυτού του Ο.Τ.Α., αποφασίζουμε:

Άρθρο 1

Εγκρίνεται η τροποποίηση του εγκεκριμένου ρυμοτομικού σχεδίου του Δήμου Ασπροπύργου στο Ο.Τ. 249, με το χαρακτηρισμό αυτού από χώρο σχολείου σε (Κ.Χ) χώρο πρασίνου, όπως αναλυτικά φαίνεται στο συνημμένο τοπογραφικό διάγραμμα σε κλίμακα 1:500 που έχει θεωρηθεί από το Διευθυντή της Δ/νσης Πολεοδομίας Δυτικής Αττικής και που το αντίτυπο του θα δημοσιευθεί με αυτή την απόφαση στην εφημερίδα της Κυβερνήσεως.

Άρθρο 2

Από τις διατάξεις αυτής της απόφασης δεν προκαλείται δαπάνη σε βάρος του κρατικού ροϋπολογισμού και του προϋπολογισμού του Δήμου Ασπροπύργου.

Άρθρο 3

Η ισχύς αυτής της απόφασης αρχίζει από την ημερομηνία δημοσίευσής της στην Εφημερίδα της Κυβερνήσεως.

Η απόφαση αυτή να δημοσιευθεί στην Εφημερίδα της Κυβερνήσεως.

Ελευσίνα, 17 Μαρτίου 2006

Ο Νομάρχης
ΑΡΙΣΤΕΙΔΗΣ ΑΡΚΟΥΔΑΡΗΣ

ΥΠΟΜΝΗΜΑ

ΟΝΟΜΑ ΦΕΡΟΜΕΝΟΥ ΙΔΙΟΚΤΗΤΗ:
ΟΙΚΟΠΕΔΟ 1: ΗΛΙΑΣ ΑΘΑΝΑΣΙΟΣ
ΟΙΚΟΠΕΔΟ 2: ΑΓΝΩΣΤΟΣ

ΕΛΛΗΝΙΚΗ ΔΗΜΟΚΡΑΤΙΑ
ΝΟΜΑΡΧΙΑΚΗ ΑΥΤΟΔΙΟΙΚΗΣΗ ΔΥΤΙΚΗΣ ΑΤΤΙΚΗΣ
ΔΗΜΟΣ ΑΣΠΡΟΠΥΡΓΟΥ

ΤΟΠΟΓΡΑΦΙΚΟ ΔΙΑΓΡΑΜΜΑ
ΓΙΑ ΤΗΝ ΤΡΟΠΟΠΟΙΗΣΗ ΤΟΥ Ο.Τ.249 ΣΧΕΔΙΟΥ ΠΟΛΗΣ ΑΣΠΡΟΠΥΡΓΟΥ

ΑΛΛΑΓΗ ΧΡΗΣΗΣ ΓΗΣ:
ΑΠΟ ΧΩΡΟ ΔΗΜΟΤΙΚΟΥ ΣΧΟΛΕΙΟΥ ΣΕ ΚΟΙΝΟΧΡΗΣΤΟ ΧΩΡΟ ΠΡΑΣΙΝΟΥ

ΚΛ. 1:500

ΕΓΚΡΙΣΗ ΣΧΕΔΙΟΥ ΠΟΛΗΣ ΑΣΠΡΟΠΥΡΓΟΥ

Το από ΦΕΚ 248/Α/1940, ΦΕΚ170/Δ/1970, ΦΕΚ 680/Δ/1992, ΦΕΚ 576/Δ/1996, ΦΕΚ 895/Δ/97, ΦΕΚ 138/Δ/1997, ΦΕΚ 632/Δ/2003

ΤΟΜΕΑΣ: ΙΙ

ΟΡΟΙ ΔΟΜΗΣΗΣ ΤΟΜΕΑ:
Σ.Δ.=1.2, ΚΑΛ.=70% ΥΨΟΣ=ΓΟΚ

Ο συντάξας
Αικατερίνη Βούζα
Πολ. μηχ. με Α΄β.

Θεωρήθηκε
Ο Δ/ντής ΤΥΔΑ
Γιακουμής Αβραάμ
αρχιτ/κων μηχ. με Α΄β.

ΕΘΝΙΚΟ ΤΥΠΟΓΡΑΦΕΙΟ
Για τεχνικούς λόγους στο σχεδιάγραμμα έγινε σμίκρυνση κατά ποσοστό 55 %

Το παρόν τοπογραφικό διάγραμμα είναι ορθό όσον αφορά τις ρυμοτομικές και οικοδομικές γραμμές.

Για τη Δ/νση Πολεοδομίας Δ. Αττικής

ΕΛΛΗΝΙΚΗ ΔΗΜΟΚΡΑΤΙΑ
ΝΟΜΑΡΧΙΑΚΗ ΑΥΤΟΔΙΟΙΚΗΣΗ
ΔΥΤ. ΑΤΤΙΚΗΣ
ΔΙΕΥΘΥΝΣΗ ΠΟΛΕΟΔΟΜΙΑΣ
ΤΜΗΜΑ ΤΟΠΟΓΡΑΦΙΚΟ
Συνοδεύει την με αρ. 3409/246/06
Απόφαση περί τροποποίησης ...
Ελευσίνα .../3/06
Ο Δ/ντής

ΘΕΟΔ. ΔΑΜΙΑΝΙΔΗΣ
ΑΡΧ. ΜΗΧ/ΚΟΣ

Το παρόν τοπογραφικό διάγραμμα συνοδεύει την. 409/04 απόφαση του Δημοτικού Συμβουλίου Ασπροπύργου και είναι αυτό που αναρτήθηκε.

Ο Δήμαρχος
Γεώργιος Αλ. Ζίκος

ΕΘΕΩΡΗΘΗ
ΕΛΕΥΣΙΝΑ 15/3/06
Ο Δ/ΝΤΗΣ
ΘΕΟΔ. ΔΑΜΙΑΝΙΔΗΣ
ΑΡΧ. ΜΗΧ/ΚΟΣ

ΕΘΝΙΚΟ ΤΥΠΟΓΡΑΦΕΙΟ

ΕΦΗΜΕΡΙΔΑ ΤΗΣ ΚΥΒΕΡΝΗΣΕΩΣ

ΠΕΡΙΦΕΡΕΙΑΚΑ ΓΡΑΦΕΙΑ ΠΩΛΗΣΗΣ Φ.Ε.Κ.

ΘΕΣΣΑΛΟΝΙΚΗ - Βασ. Όλγας 227	**(2310) 423 956**	**ΛΑΡΙΣΑ** - Διοικητήριο	**(2410) 597449**
ΠΕΙΡΑΙΑΣ - Ευριπίδου 63	**(210) 413 5228**	**ΚΕΡΚΥΡΑ** - Σαμαρά 13	**(26610) 89 122**
ΠΑΤΡΑ - Κορίνθου 327	**(2610) 638 109**		**(26610) 89 105**
	(2610) 638 110	**ΗΡΑΚΛΕΙΟ** - Πεδιάδος 2	**(2810) 300 781**
ΙΩΑΝΝΙΝΑ - Διοικητήριο	**(26510) 87215**	**ΛΕΣΒΟΣ** - Πλ.Κωνσταντινουπόλεως 1	**(22510) 46 654**
ΚΟΜΟΤΗΝΗ - Δημοκρατίας 1	**(25310) 22 858**		**(22510) 47 533**

ΤΙΜΗ ΠΩΛΗΣΗΣ ΦΥΛΛΩΝ ΕΦΗΜΕΡΙΔΟΣ ΤΗΣ ΚΥΒΕΡΝΗΣΕΩΣ

Σε έντυπη μορφή:

- Για τα ΦΕΚ από 1 μέχρι 16 σελίδες σε 1 euro, προσαυξανόμενη κατά 0,20 euro για κάθε επιπλέον οκτασέλιδο ή μέρος αυτού.
- Για τα φωτοαντίγραφα ΦΕΚ σε 0,15 euro ανά σελίδα.

Σε μορφή CD:

Τεύχος	Περίοδος	EURO	Τεύχος	Περίοδος	EURO
Α΄	Ετήσιο	150	Αναπτυξιακών Πράξεων	Ετήσιο	50
Α	3μηνιαίο	40	Ν.Π.Δ.Δ.	Ετήσιο	50
Α΄	Μηνιαίο	15	Παράρτημα	Ετήσιο	50
Β’	Ετήσιο	300	Εμπορικής και Βιομηχανικής Ιδιοκτησίας	Ετήσιο	100
Β΄	3μηνιαίο	80	Ανωτάτου Ειδικού Δικαστηρίου	Ετήσιο	5
Β΄	Μηνιαίο	30	Διακηρύξεων Δημοσίων Συμβάσεων	Ετήσιο	200
Γ΄	Ετήσιο	50	Διακηρύξεων Δημοσίων Συμβάσεων	Εβδομαδιαίο	5
Δ΄	Ετήσιο	220	Α.Ε. & Ε.Π.Ε	Μηνιαίο	100
Δ΄	3μηνιαίο	60			

- Η τιμή πώλησης μεμονωμένων Φ.Ε.Κ σε μορφή cd-rom από εκείνα που διατίθενται σε ηλεκτρονική μορφή και μέχρι 100 σελίδες σε 5 euro προσαυξανόμενη κατά 1 euro ανά 50 σελίδες.
- Η τιμή πώλησης σε μορφή cd-rom δημοσιευμάτων μιας εταιρείας στο τεύχος Α.Ε. και Ε.Π.Ε. σε 5 euro ανά έτος.

ΠΑΡΑΓΓΕΛΙΑ ΚΑΙ ΑΠΟΣΤΟΛΗ Φ.Ε.Κ. : τηλεφωνικά : 210 - 4071010, fax : 210 - 4071010 internet : http://www.et.gr.

ΕΤΗΣΙΕΣ ΣΥΝΔΡΟΜΕΣ Φ.Ε.Κ.

	Σε έντυπη μορφή	Από το Internet
Α΄ (Νόμοι, Π.Δ., Συμβάσεις κτλ.)	225 €	190 €
Β΄ (Υπουργικές αποφάσεις κτλ.)	320 €	225 €
Γ΄ (Διορισμοί, απολύσεις κτλ. Δημ. Υπαλλήλων)	65 €	ΔΩΡΕΑΝ
Δ΄ (Απαλλοτριώσεις, πολεοδομία κτλ.)	320 €	160 €
Αναπτυξιακών Πράξεων και Συμβάσεων (Τ.Α.Π.Σ.)	160 €	95 €
Ν.Π.Δ.Δ. (Διορισμοί κτλ. προσωπικού Ν.Π.Δ.Δ.)	65 €	ΔΩΡΕΑΝ
Παράρτημα (Προκηρύξεις θέσεων ΔΕΠ κτλ.)	33 €	ΔΩΡΕΑΝ
Δελτίο Εμπορικής και Βιομ/κής Ιδιοκτησίας (Δ.Ε.Β.Ι.)	65 €	33 €
Ανωτάτου Ειδικού Δικαστηρίου (Α.Ε.Δ.)	10 €	ΔΩΡΕΑΝ
Ανωνύμων Εταιρειών & Ε.Π.Ε.	2.250 €	645 €
Διακηρύξεων Δημοσίων Συμβάσεων (Δ.Δ.Σ.)	225 €	95 €
Πρώτο (Α΄), Δεύτερο (Β΄) και Τέταρτο (Δ΄)	–	450 €

- Το τεύχος του ΑΣΕΠ (έντυπη μορφή) θα αποστέλλεται σε συνδρομητές με την επιβάρυνση των 70 euro, ποσό το οποίο αφορά ταχυδρομικά έξοδα.
- Για την παροχή δικαιώματος ηλεκτρονικής πρόσβασης σε Φ.Ε.Κ. προηγουμένων ετών και συγκεκριμένα στα τεύχη Α΄, Β΄, Δ΄, Αναπτυξιακών Πράξεων & Συμβάσεων, Δελτίο Εμπορικής και Βιομηχανικής Ιδιοκτησίας Διακηρύξεων, Δημοσίων Συμβάσεων και Α.Ε. & Ε.Π.Ε., η τιμή προσαυξάνεται πέραν του ποσού της ετήσιας συνδρομής έτους 2006, κατά 40 euro ανά έτος παλαιότητας και ανά τεύχος.

* Οι συνδρομές του εσωτερικού προπληρώνονται στις ΔΟΥ (το ποσό συνδρομής καταβάλλεται στον κωδικό αριθμό εσόδων ΚΑΕ 2531 και το ποσό υπέρ ΤΑΠΕΤ (5% του ποσού της συνδρομής) στον κωδικό αριθμό εσόδων ΚΑΕ 3512).Το πρωτότυπο αποδεικτικό είσπραξης (διπλότυπο) θα πρέπει να αποστέλλεται ή να κατατίθεται στην αρμόδια Υπηρεσία του Εθνικού Τυπογραφείου.
* Η πληρωμή του υπέρ ΤΑΠΕΤ ποσοστού που αντιστοιχεί σε συνδρομές, εισπράττεται και από τις ΔΟΥ.
* Οι συνδρομητές του εξωτερικού έχουν τη δυνατότητα λήψης των δημοσιευμάτων μέσω internet, με την καταβολή των αντίστοιχων ποσών συνδρομής και ΤΑΠΕΤ .
* Οι Νομαρχιακές Αυτοδιοικήσεις, οι Δήμοι, οι Κοινότητες ως και οι επιχειρήσεις αυτών πληρώνουν το μισό χρηματικό ποσό της συνδρομής και ολόκληρο το ποσό υπέρ του ΤΑΠΕΤ.
* Η συνδρομή ισχύει για ένα ημερολογιακό έτος. Δεν εγγράφονται συνδρομητές για μικρότερο χρονικό διάστημα.
* Η εγγραφή ή ανανέωση της συνδρομής πραγματοποιείται το αργότερο μέχρι την 31ην Δεκεμβρίου κάθε έτους.
* Αντίγραφα διπλοτύπων, ταχυδρομικές επιταγές και χρηματικά γράμματια δεν γίνονται δεκτά.

Πληροφορίες Α.Ε. - Ε.Π.Ε. και λοιπών Φ.Ε.Κ.: 210 527 9000
Φωτοαντίγραφα παλαιών ΦΕΚ - ΒΙΒΛΙΟΘΗΚΗ - ΜΑΡΝΗ 8 - Τηλ. (210)8220885 - 8222924
Δωρεάν διάθεση τεύχους Προκηρύξεων ΑΣΕΠ αποκλειστικά από Μάρνη 8 & Περιφερειακά Γραφεία
Δωρεάν ανάγνωση δημοσιευμάτων τεύχους Α΄ από την ιστοσελίδα του Εθνικού Τυπογραφείου

Οι υπηρεσίες εξυπηρέτησης των πολιτών λειτουργούν καθημερινά από 08.00΄ έως 13.00΄



ΑΠΟ ΤΟ ΕΘΝΙΚΟ ΤΥΠΟΓΡΑΦΕΙΟ
ΚΑΠΟΔΙΣΤΡΙΟΥ 34 * ΑΘΗΝΑ 104 32 * ΤΗΛ. 210 52 79 000 * FAX 210 52 21 004
ΗΛΕΚΤΡΟΝΙΚΗ ΔΙΕΥΘΥΝΣΗ: http://www.et.gr – e-mail: webmaster@et.gr